


RZUT KONDYGNACJI 2 – POZIOM +3,94

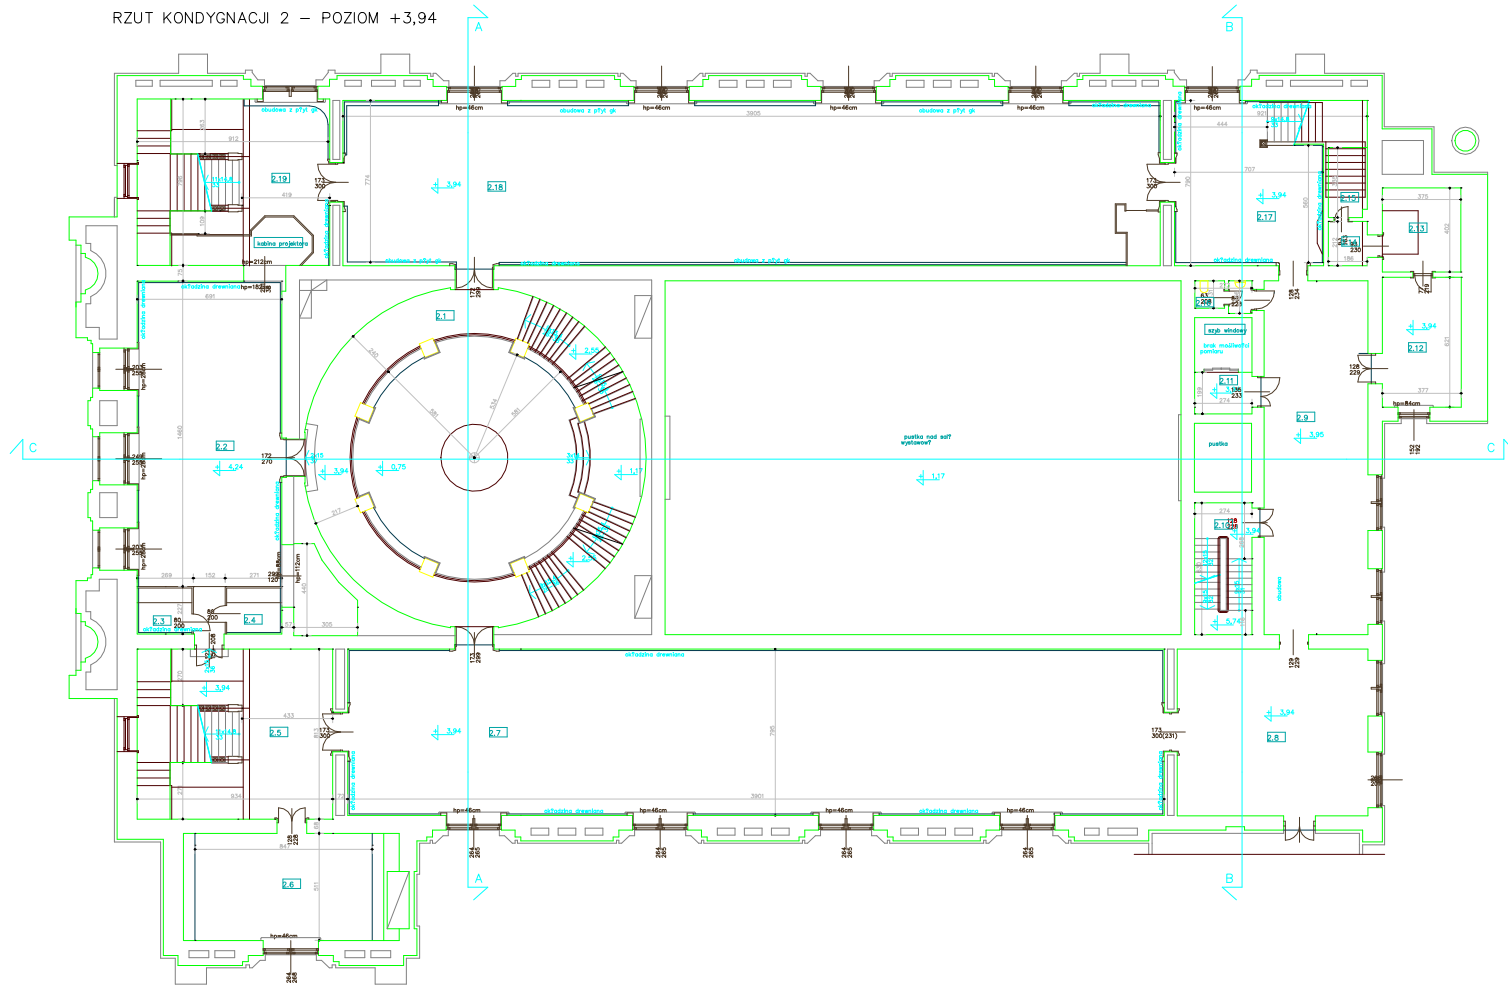

| ZESTAWIENIE POMIESZCZEŃ – kondygnacja 2 poziom +3,94 | | | |
|--|---------------------|----------------------|------------------------|
| nr | nazwa pomieszczenia | rodzaj pomieszczenia | pow. [m ²] |
